



1 FUNDAÇÕES  
BLOCO PEDAGÓGICO  
ESCALA 1:75

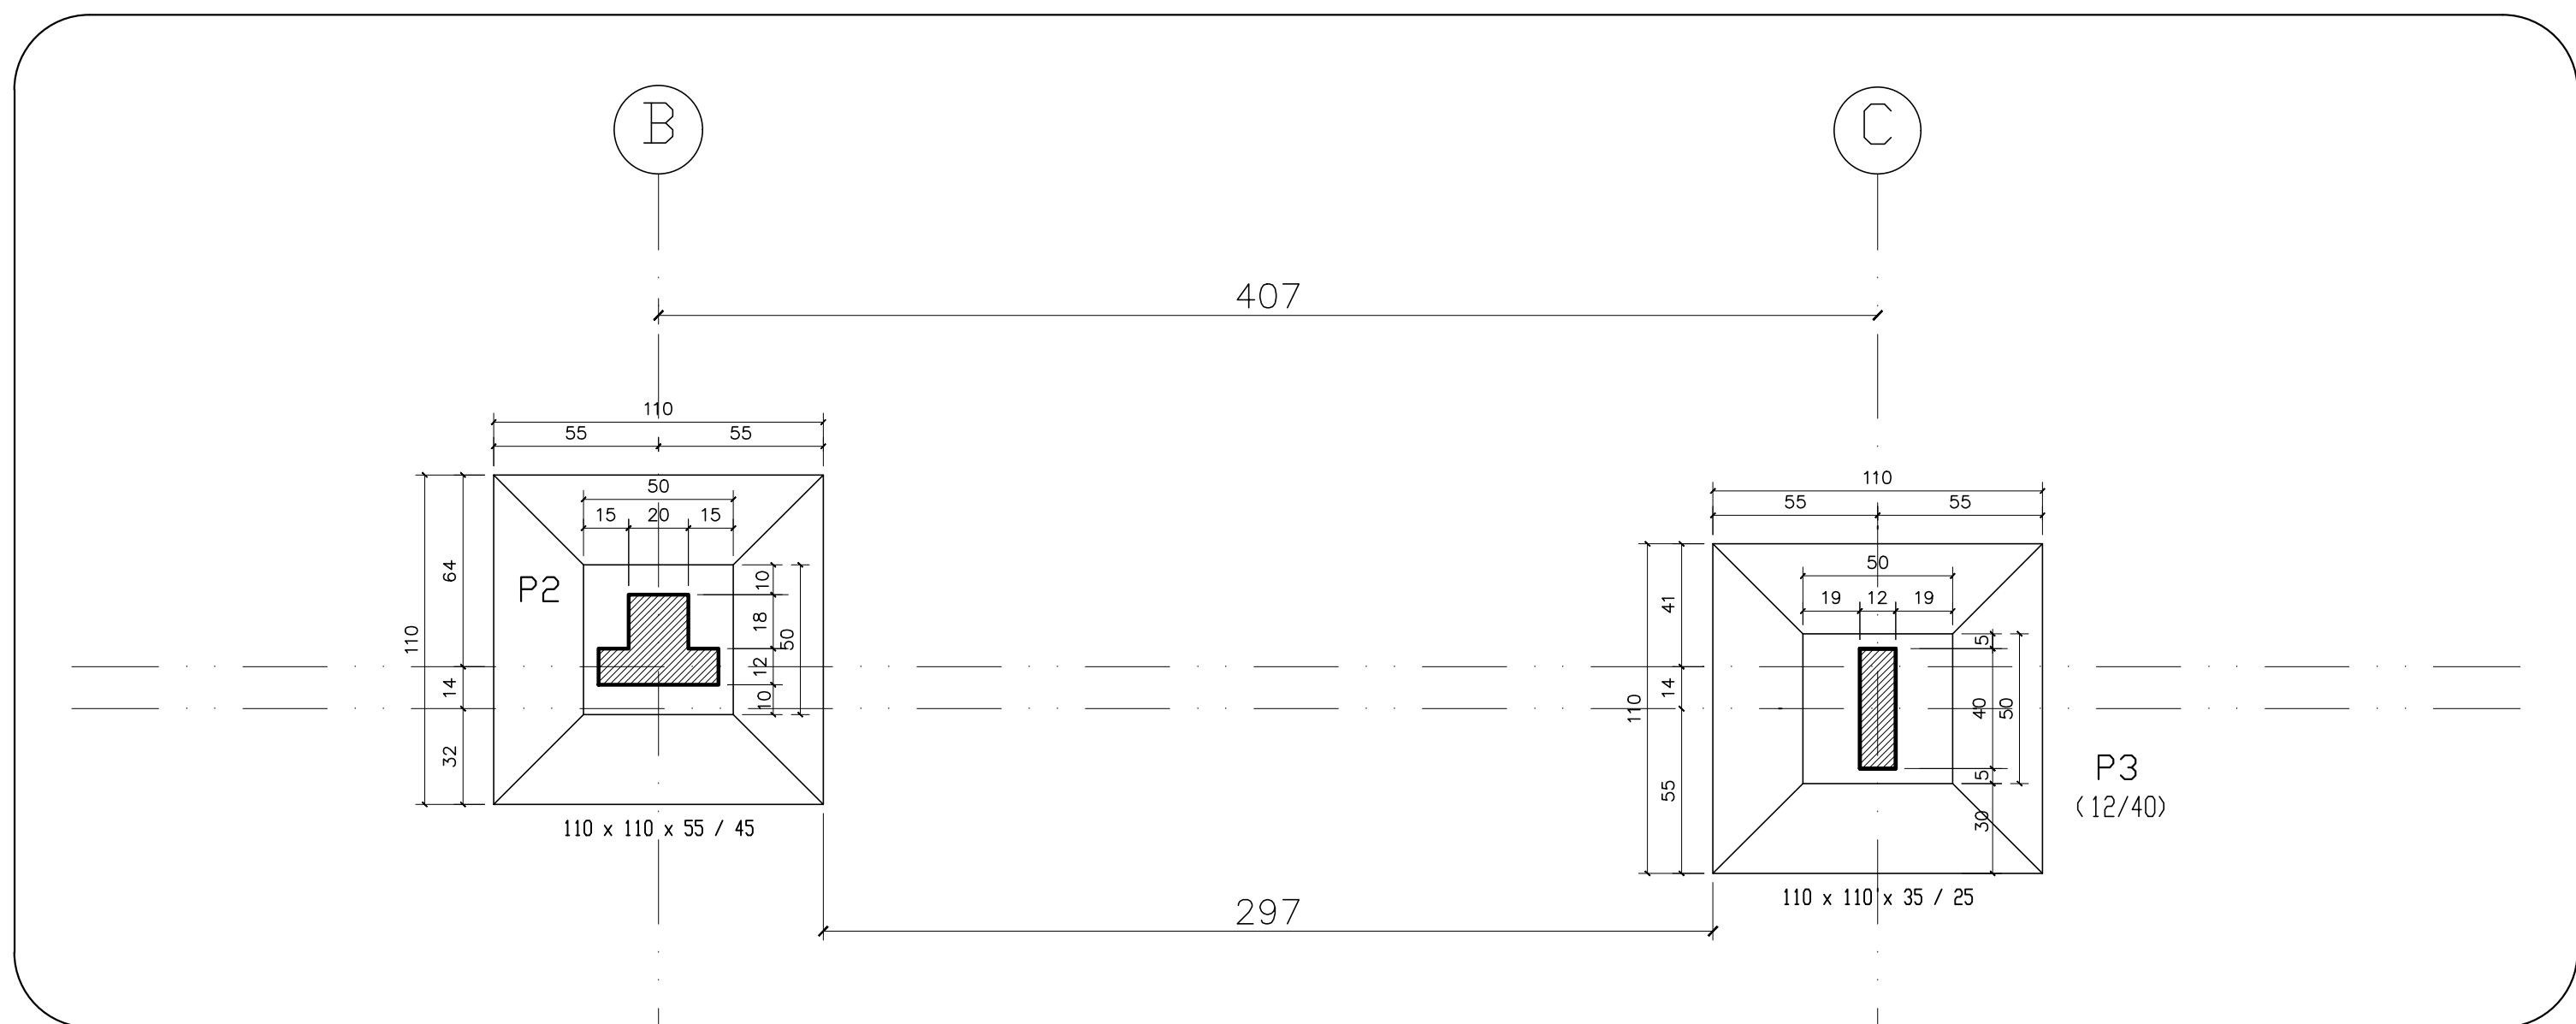

2 DETALHE 1  
BLOCO PEDAGÓGICO  
1:75

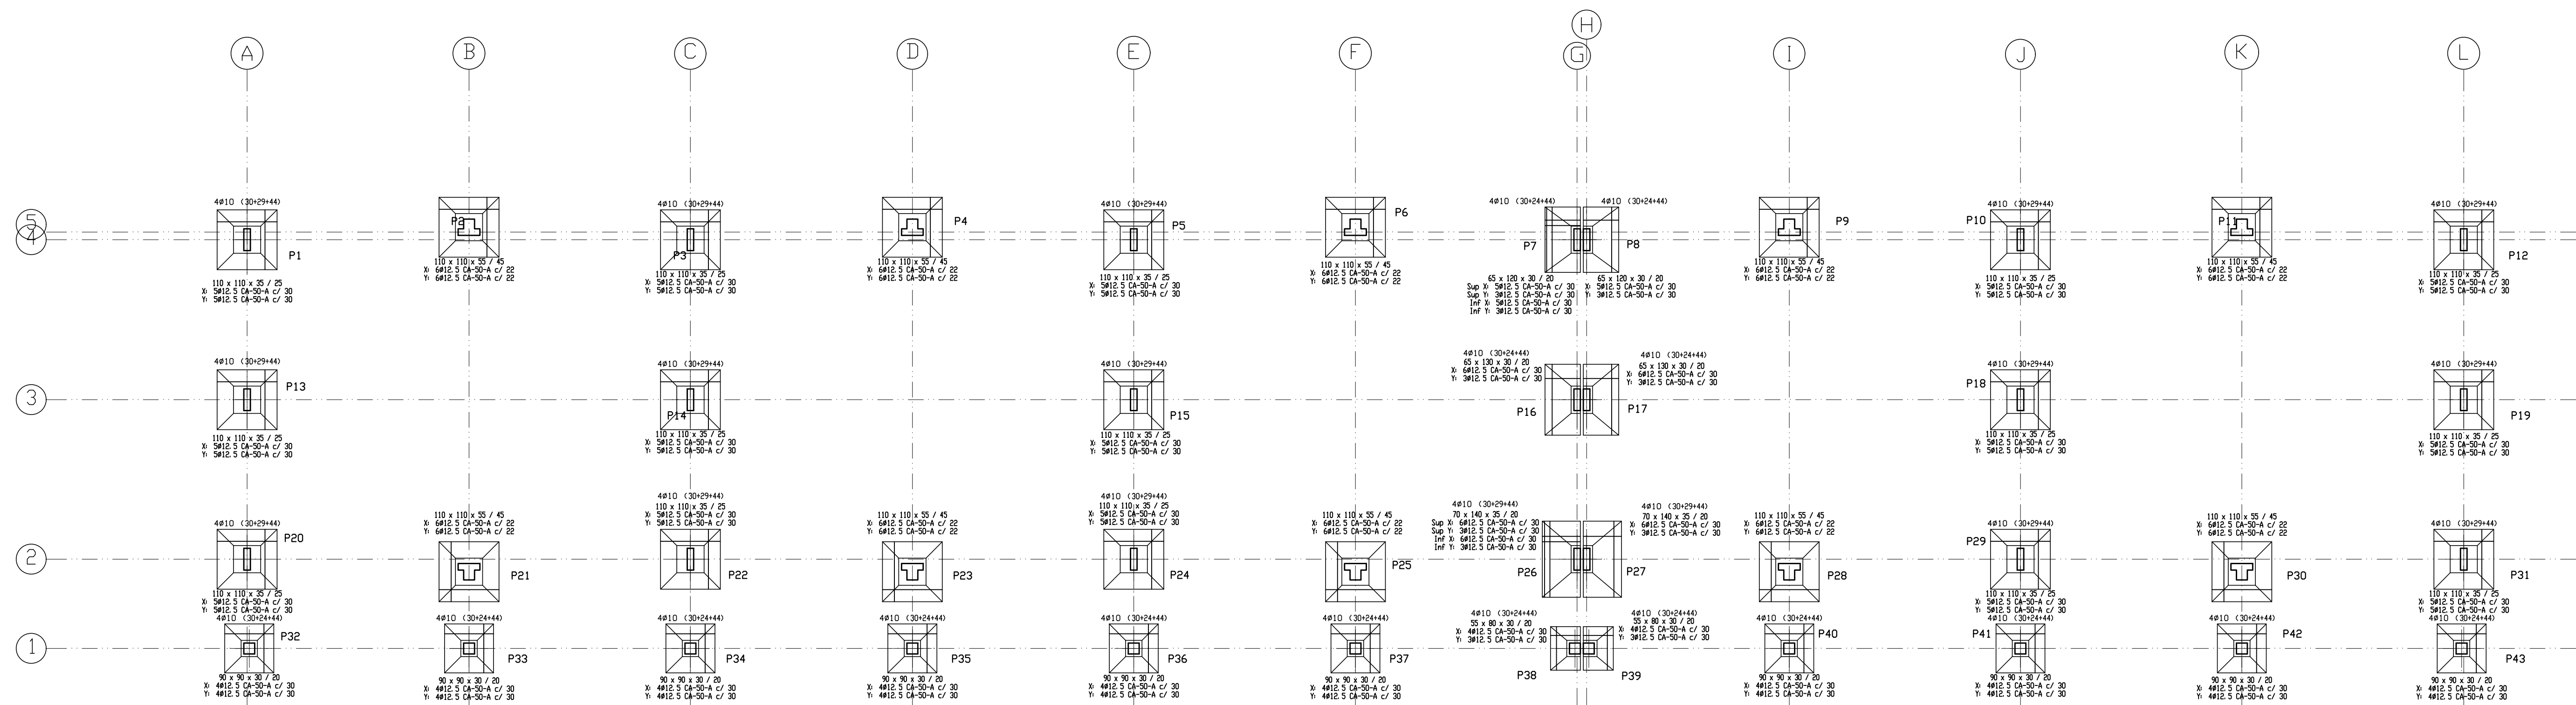

3 DETALHE SAPATAS  
ESCALA 1:75

Arranques  
nºxx(aa+bb+cc)  
1cc  
001 00b

PROJETO ESPAÇO EDUCATIVO URBANO II – 04 E 06 SALAS DE AULA			
ENDEREÇO:	DIVERSOS		
PROPRIETÁRIO:	FUNDO DE FORTALECIMENTO PARA A ESCOLA – FUNDESCOLA		
AUTOR DO PROJETO :	MANOEL FERNANDO PEREIRA SANTOS		
RESPONSÁVEL TÉCNICO:			
PROPRIETÁRIO			
AUTOR DO PROJETO			
AUTOR DO PROJETO			
RESP. TÉCNICO			
DLFO	CREA		
EST	PROJETO ESTRUTURAL BLOCO PEDAGÓGICO PLANTA DE FUNDAÇÕES		FOLHA 09 22
REVISÃO:	DATA :	ESCALA :	DESENHO :
01-2006	ABRIL/2006	INDICADA	VISTO: