


P2=P4=P6=P8=P11=P13
P15

A

Aço	Pos.	Diam.	Q.	Comp. (cm)	Total (cm)	x 7 (cm)
CA-50-A	1	Ø10	13	145	1885	13195
'	2	Ø6.3	11	39	429	3003
'	3	Ø6.3	11	39	429	3003
'	4	Ø6.3	11	31	341	2387
'	5	Ø8	11	39	429	3003
'	6	Ø8	11	39	429	3003
'	7	Ø6.3	11	31	341	2387

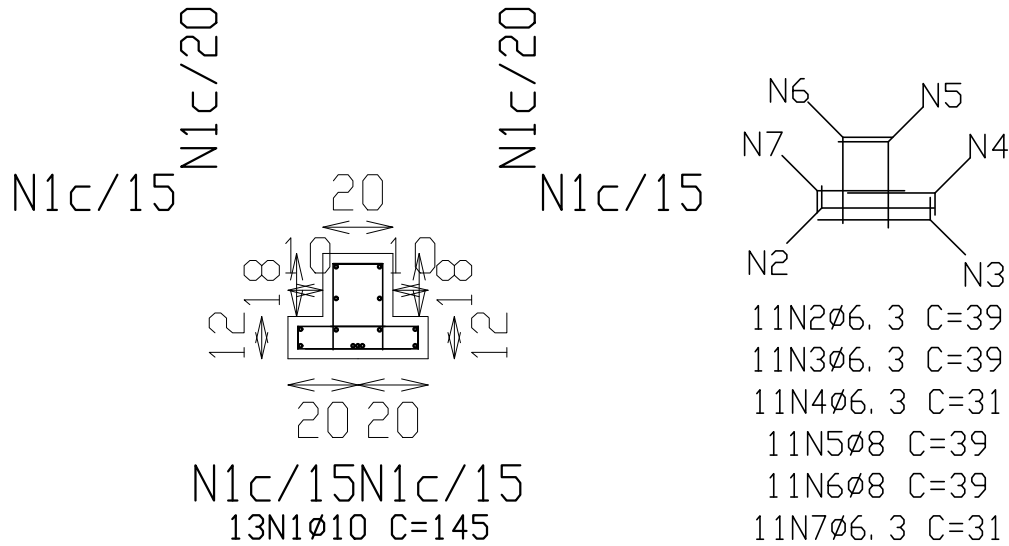


Resumo Aço CINTAS Pilares e paredes	Comp. total (m)	Peso+10% (Kg)	Total
CA-50-A Ø6.3	215.6	59	
Ø8	120.1	52	
Ø10	263.9	182	293

A+B

P27=P30=P32=P34=P37
P39=P41


B

Aço	Pos.	Diam.	Q.	Comp. (cm)	Total (cm)	x 7 (cm)
CA-50-A	1	Ø10	13	145	1885	13195
'	2	Ø6.3	11	39	429	3003
'	3	Ø6.3	11	39	429	3003
'	4	Ø6.3	11	31	341	2387
'	5	Ø8	11	39	429	3003
'	6	Ø8	11	39	429	3003
'	7	Ø6.3	11	31	341	2387

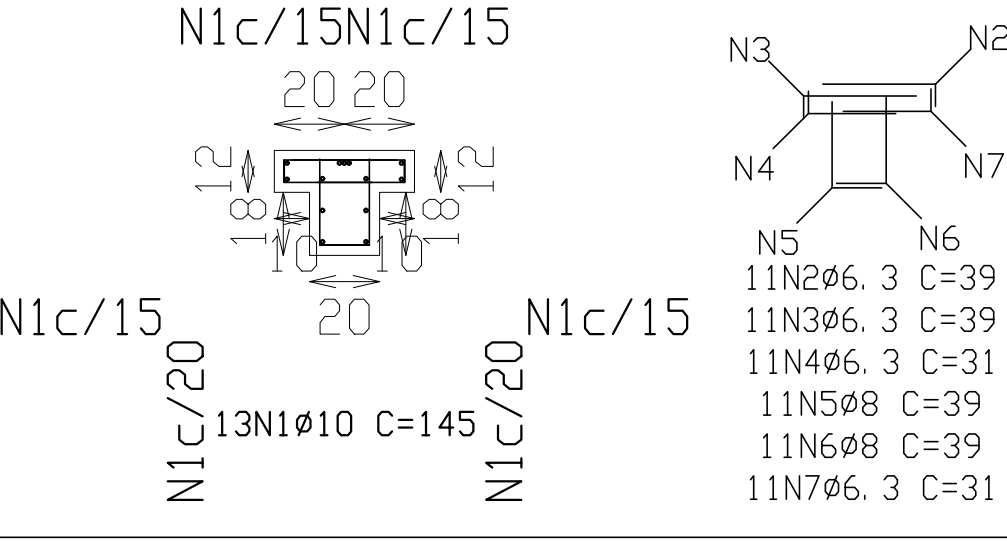


P43=P45=P47=P49=P51
P52=P54=P56=P58

+2.80

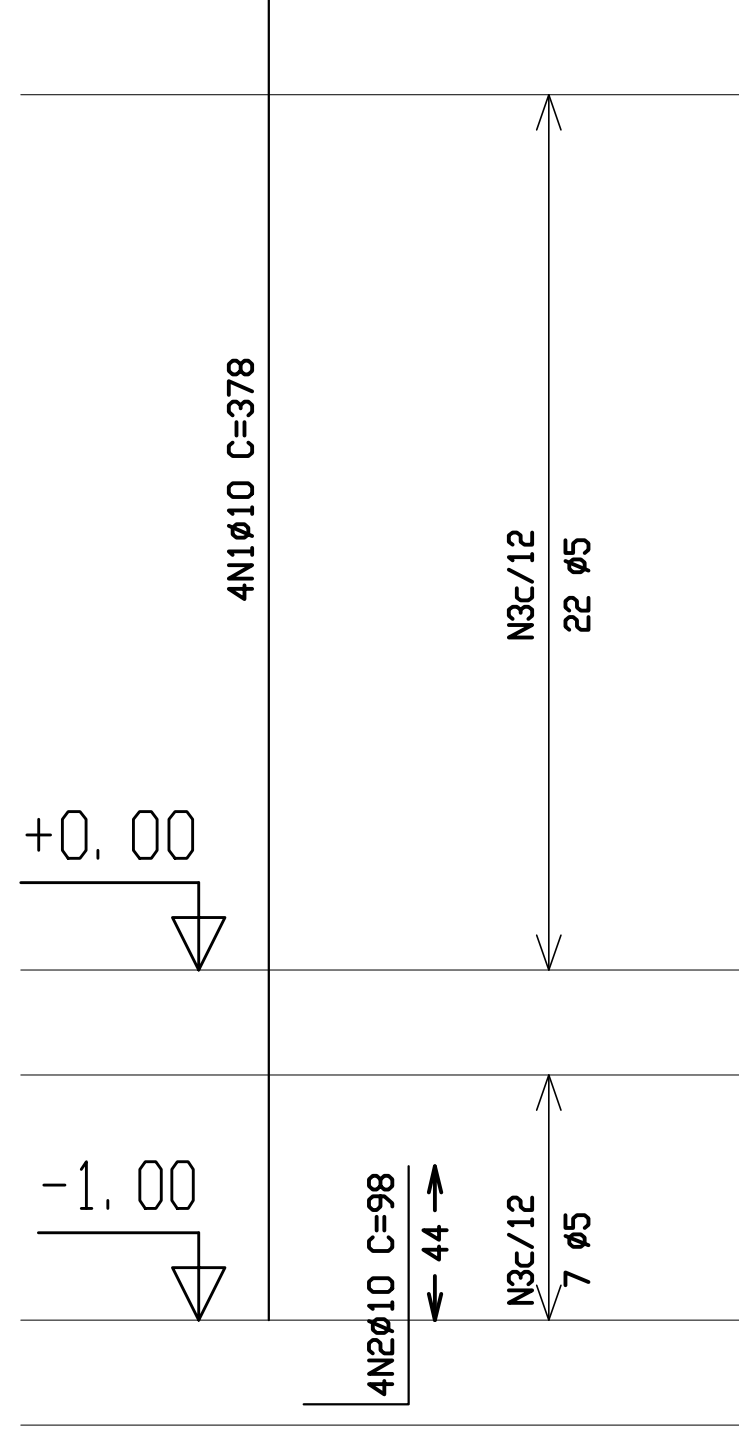

Aço	Pos.	Diam.	Q.	Comp. (cm)	Total (cm)	x 9 (cm)
CA-50-A	1	Ø10	4	378	1512	13608
'	2	Ø10	4	98	392	3528
CA-60-B	3	Ø5	29	72	2088	18792

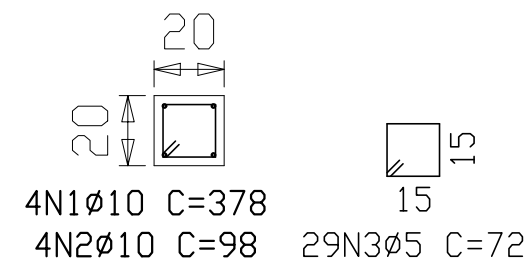


C

C+D+E+F+G+H

Resumo Aço TETO Pilares e paredes	Comp. total (m)	Peso+10% (Kg)	Total
CA-50-A Ø6.3	568.4	155	
Ø8	327.5	141	
Ø10	1222.1	844	
Ø12.5	140.4	152	
Ø16	112.8	195	1487
CA-60-B Ø5	1070.1	185	185
Total			1672

P2=P8=P11=P15

Aço	Pos.	Diam.	Q.	Comp. (cm)	Total (cm)	x 4 (cm)
CA-50-A	1	Ø10	7	325	2275	9100
'	2	Ø16	1	325	325	1300
'	3	Ø16	2	350	700	2800
'	4	Ø12.5	3	335	1005	4020
'	5	Ø6.3	29	39	1131	4524
'	6	Ø6.3	29	39	1131	4524
'	7	Ø6.3	29	31	899	3596
'	8	Ø8	29	39	1131	4524
'	9	Ø10	15	38	570	2280
'	10	Ø8	29	39	1131	4524
'	11	Ø6.3	29	31	899	3596

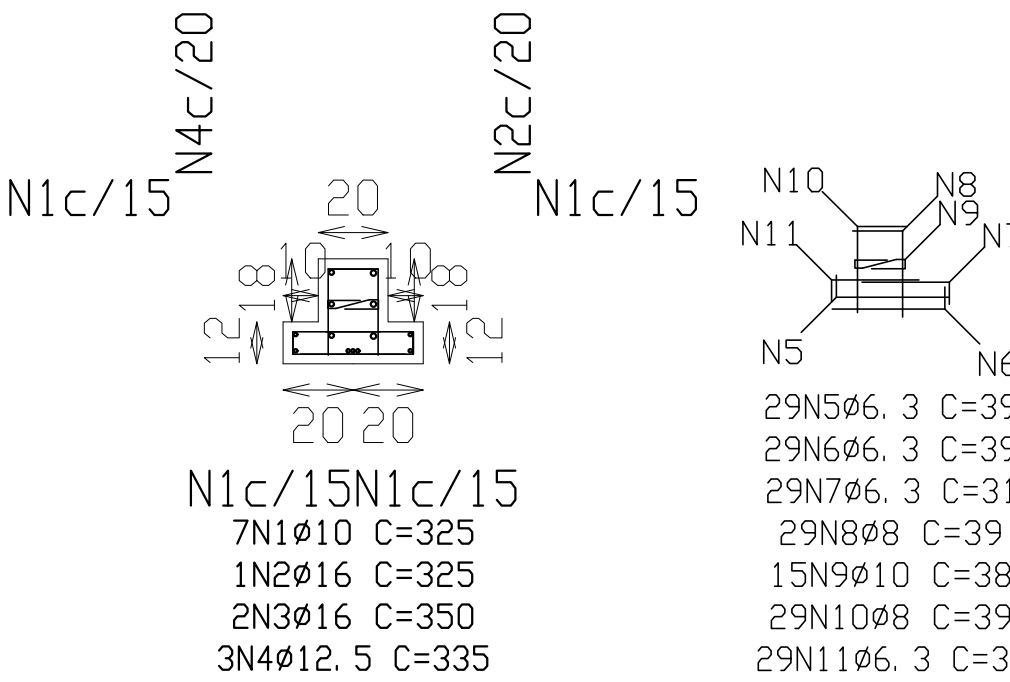

+2.80


+0.00

D

P1=P3=P5=P7=P12=P14
P16=P26=P28=P31=P33
P35=P36=P38=P40=P42
P17=P18=P19=P20=P23
P24=P25

+2.80

Aço	Pos.	Diam.	Q.	Comp. (cm)	Total (cm)	x 23 (cm)
CA-50-A	1	Ø10	4	385	1540	35420
'	2	Ø10	4	103	412	9476
CA-60-B	3	Ø5	29	94	2726	62698

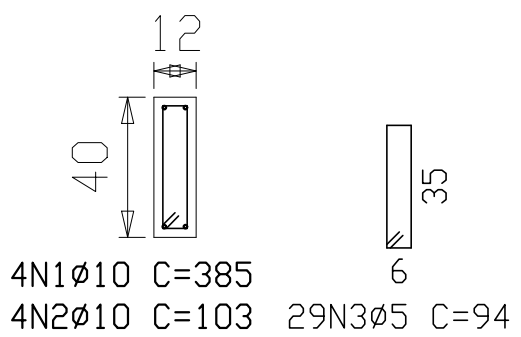


E

P9=P10=P22=P21

+2.80

Aço	Pos.	Diam.	Q.	Comp. (cm)	Total (cm)	x 4 (cm)
CA-50-A	1	Ø10	4	378	1512	6048
'	2	Ø10	4	98	392	1568
CA-60-B	3	Ø5	29	94	2726	10904

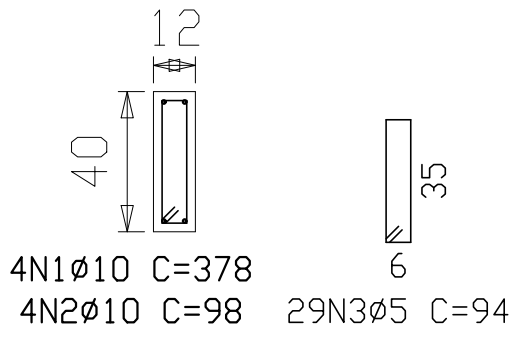


F

P44=P46=P48=P50=P53
P55=P57

+3.18

Aço	Pos.	Diam.	Q.	Comp. (cm)	Total (cm)	x 7 (cm)
CA-50-A	1	Ø10	4	415	1660	11620
'	2	Ø10	4	98	392	2744
CA-60-B	3	Ø5	29	72	2088	14616

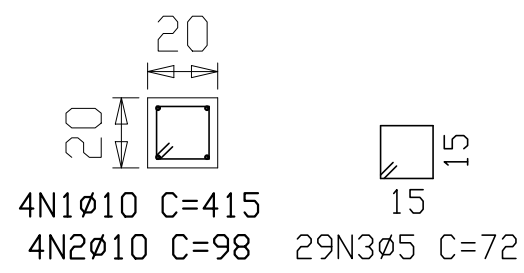

G

PROJETO ESPAÇO EDUCATIVO URBANO II - 04 E 06 SALAS DE AULA				
ENDEREÇO:	DIVERSOS			
PROPRIETÁRIO:	FUNDO DE FORTALECIMENTO PARA A ESCOLA - FUNDESCOLA			
AUTOR DO PROJETO :	MANOEL FERNANDO PEREIRA SANTOS			
RESPONSÁVEL TÉCNICO:				
PROPRIETÁRIO				
AUTOR DO PROJETO				
AUTOR DO PROJETO				
RESP. TÉCNICO				
DLFO	CREA			
EST				FOLHA 13 22
REVISÃO:	DATA :	ESCALA :	DESENHO :	VISTO:
01-2006	ABRIL/2006	INDICADA		